

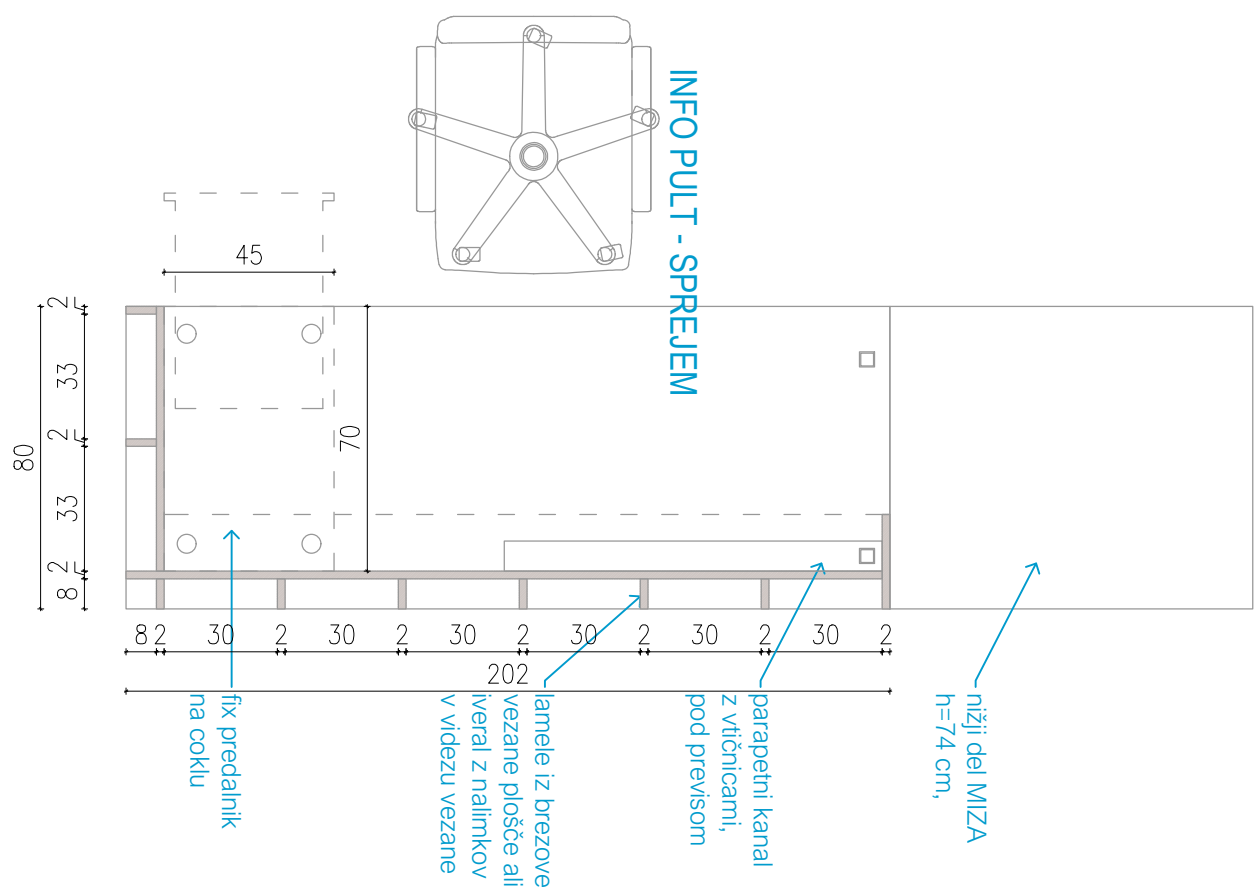
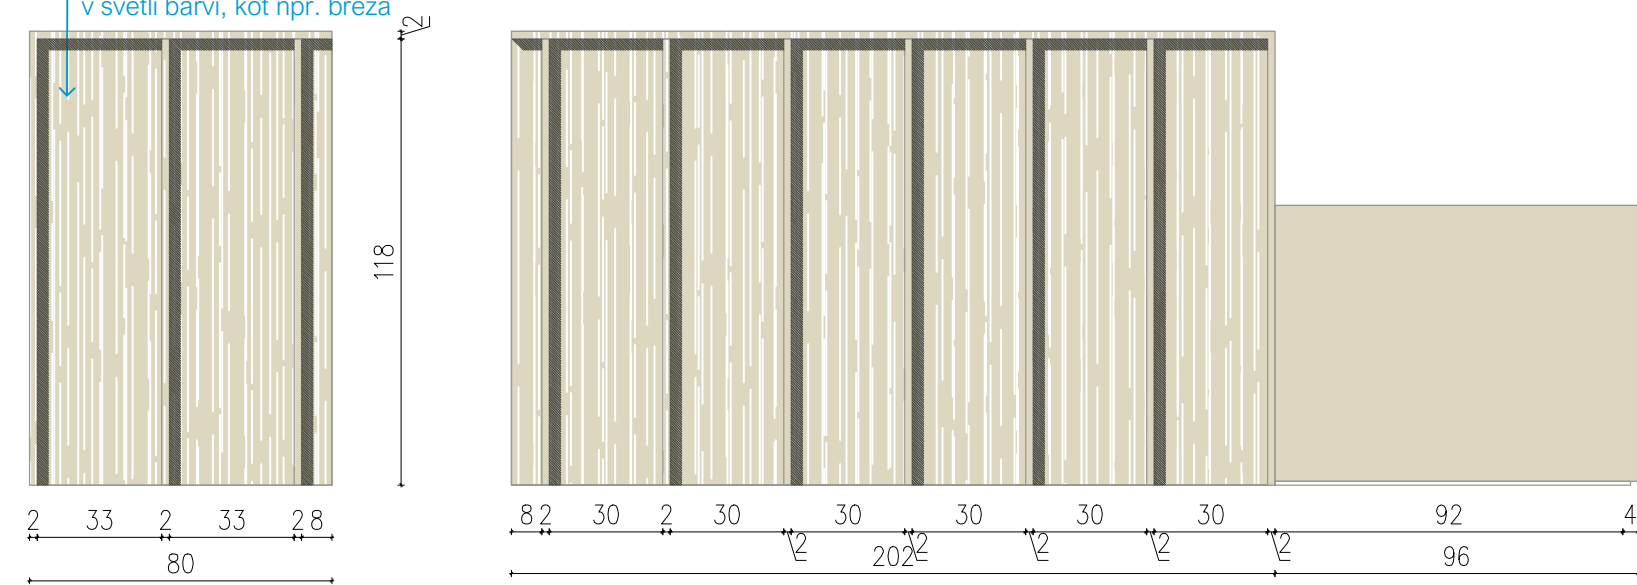


INFO PULT h=120 cm z lamelami, ozadjem in vrhovm visokega pulta iz lesnega dekorja v svetli barvi, kot npr. breza

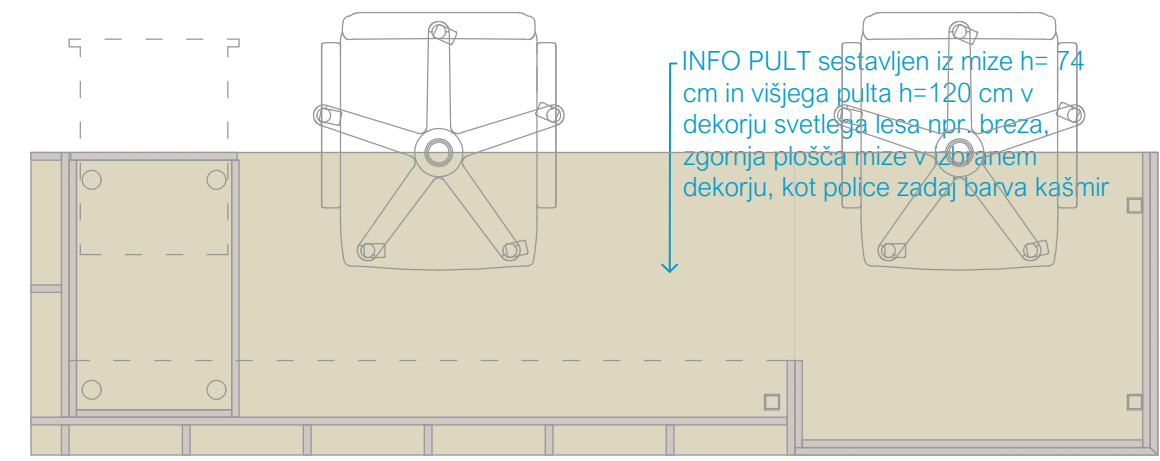

INFO - SPREJEM

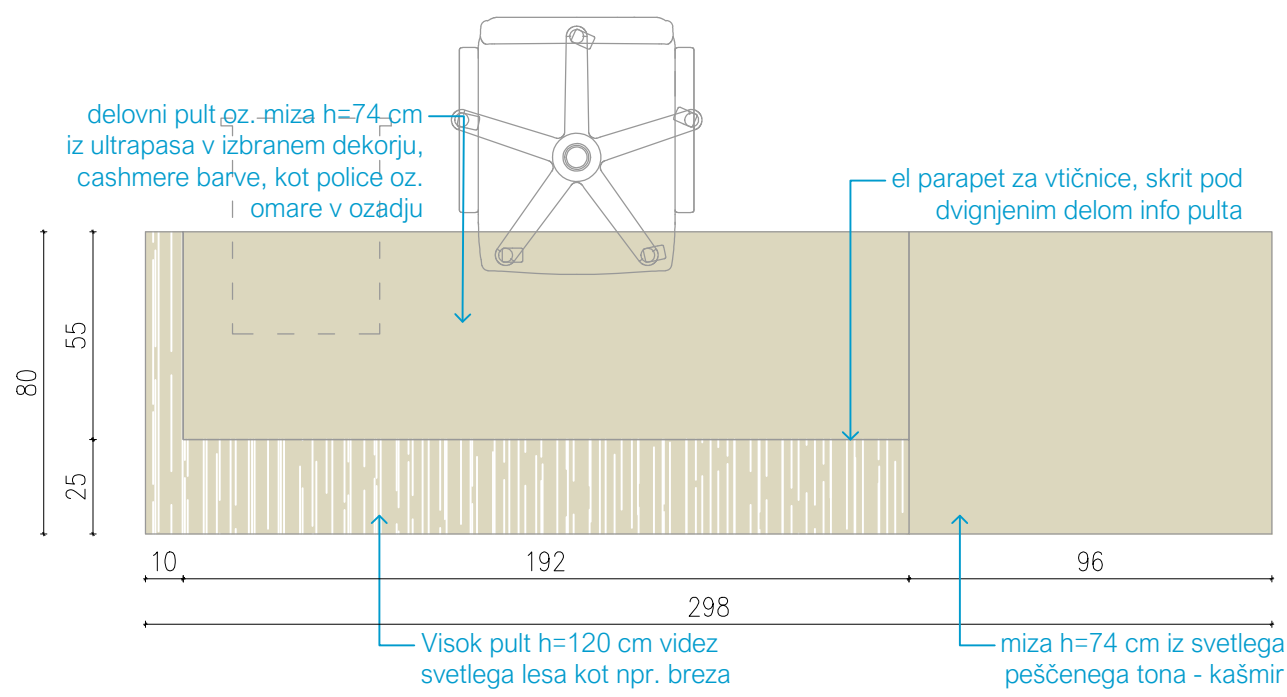


Tadeja Božičnik u.d.i.a.
pik.arhitektura@gmail.com
a Artiče 24, 8253 Artiče
m 00386 31 856 672

PIK
Arhitektura
Tadeja Božičnik s.p.

nivo **KONCEPTUALNA ZASNOVA - IDZ**
investitor **ZPTM Brežice**
Gubčeva ulica 10a, 8250 Brežice
zptm.si
objekt **TIC ČATEŽ OB SAVI**
NAČRT PRENOVE NOTRANJE OPREME

Številka projekta **A08_2023**
odgovorni vodja projekta **Tadeja Božičnik u.d.i.a., ZAPS A-1624**
projektant **Tadeja Božičnik u.d.i.a., ZAPS A-1624**
datum **april 2023** merilo **1 : 50**
risba **HEMA | HEMA INFO PULTA**

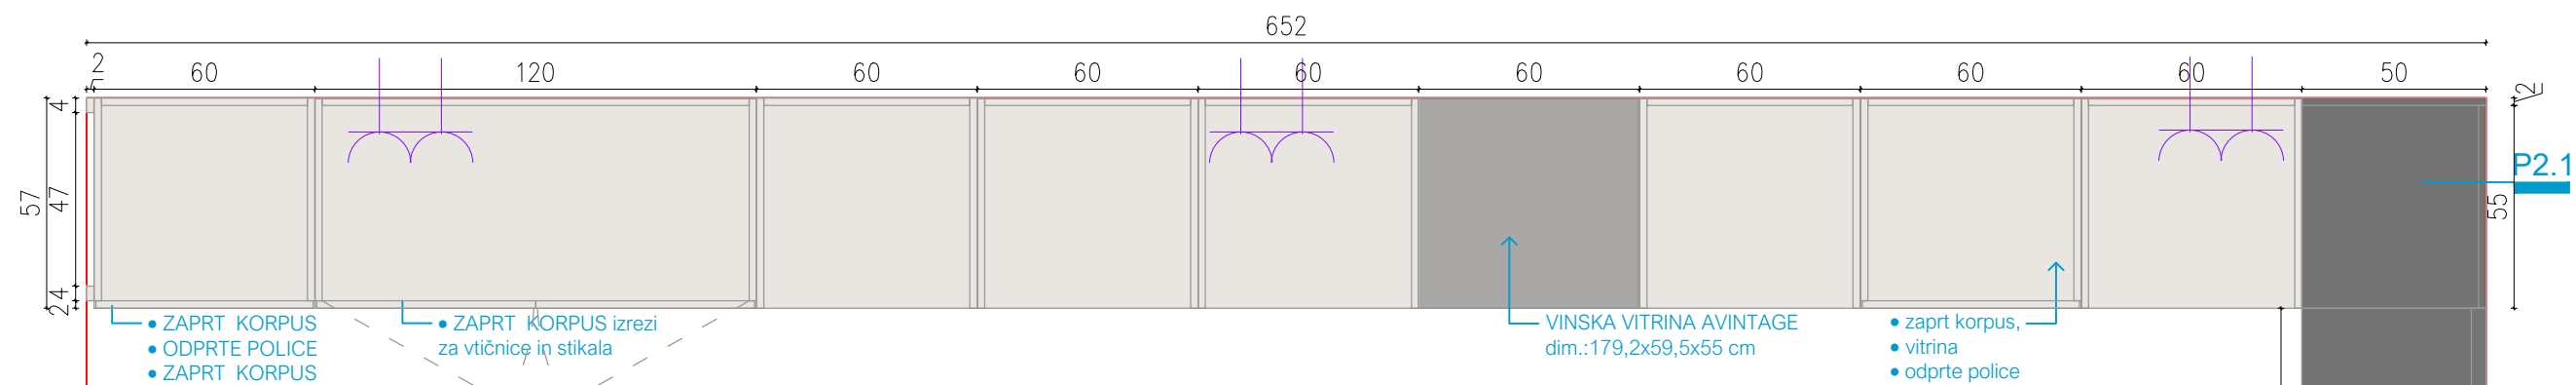





VINSKA VITRINA AVINTAGE
dim.: 179,2x59,5x55 cm

SHEMA DODATKA ZA MANJŠE
ARTIKLE V ODPRTIH OMARICAH










VELIKOST 1 4kom

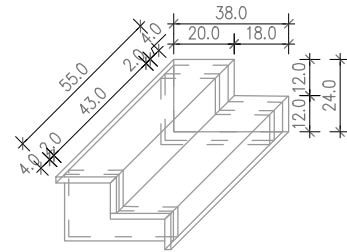


VELIKOST 1/2 4kom

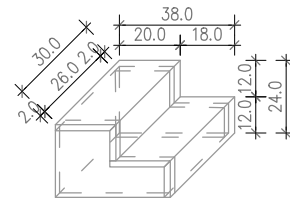


VINSKA VITRINA AVINTAGE
dim.: 59,5x59x56,2 cm

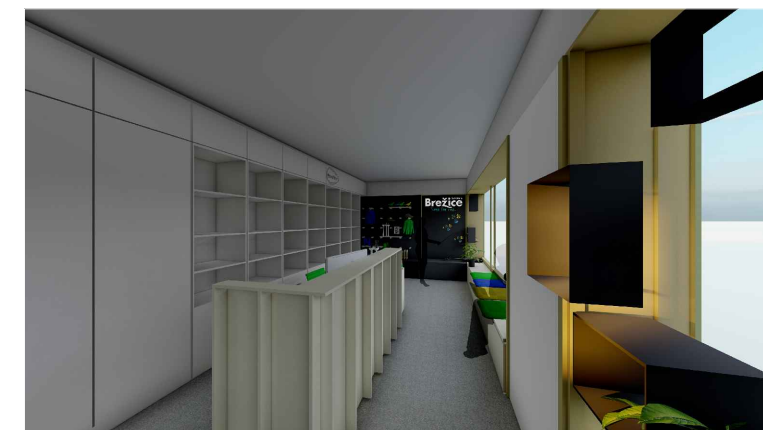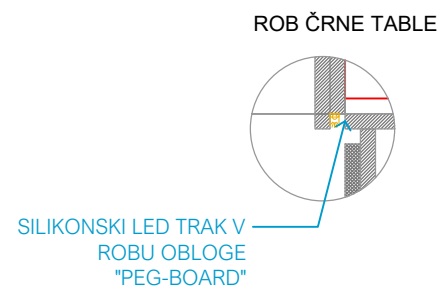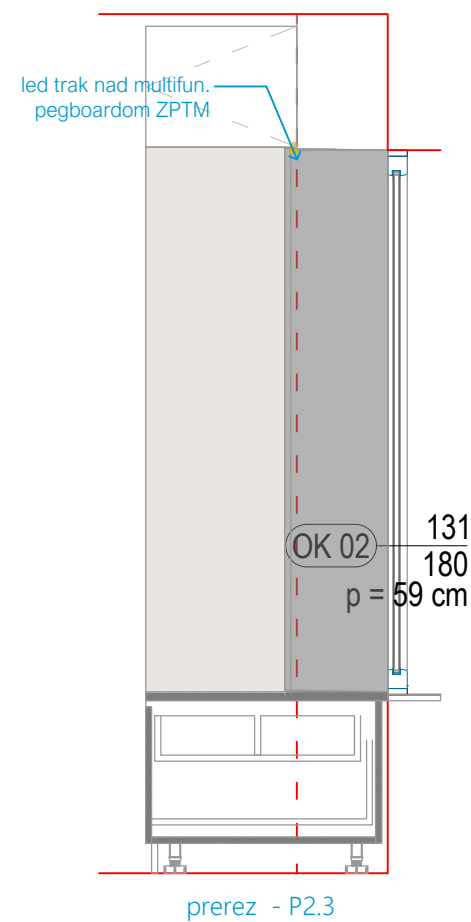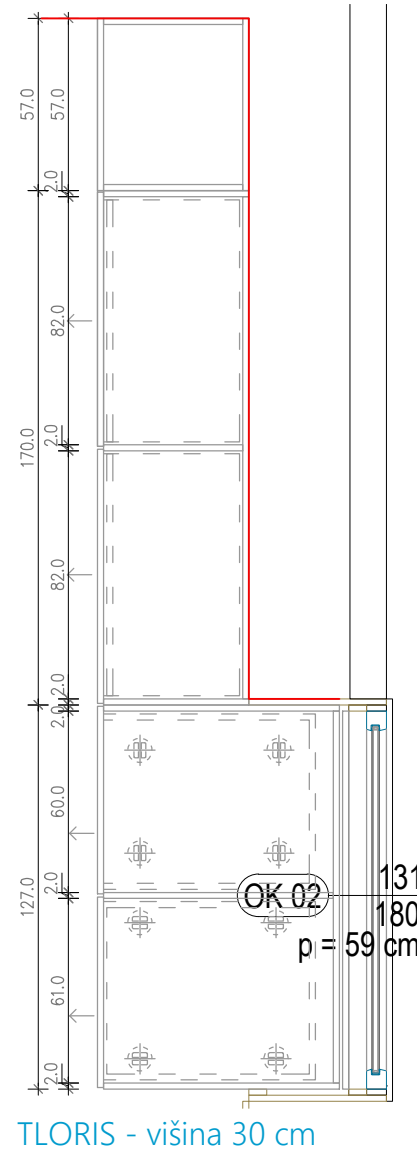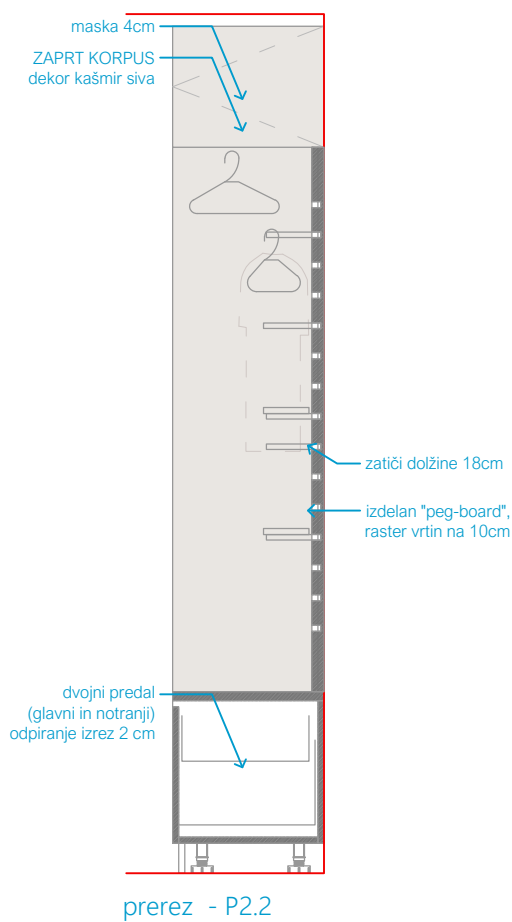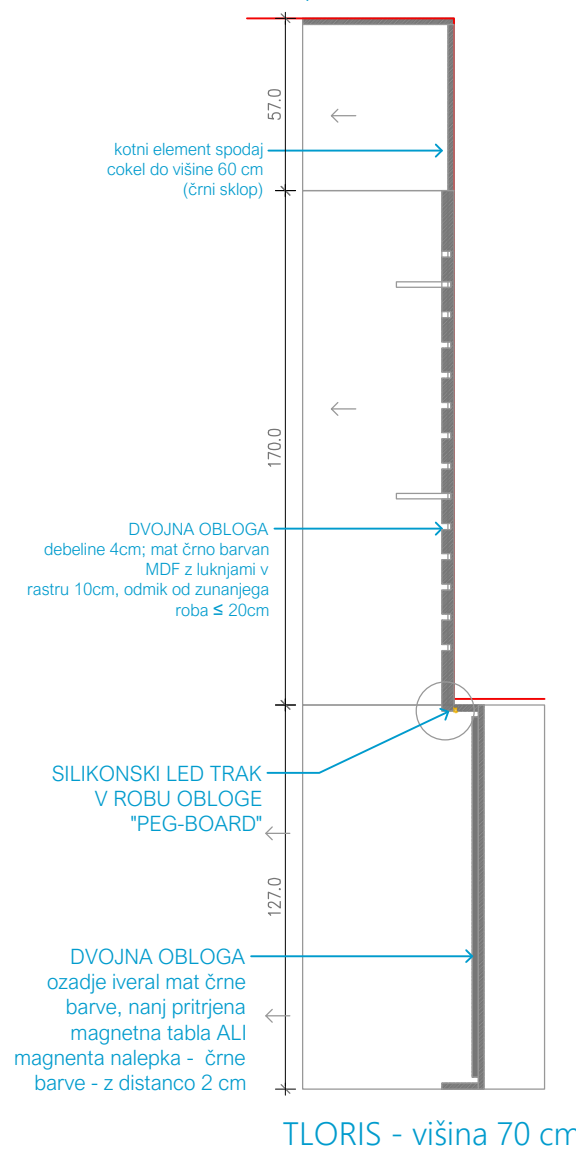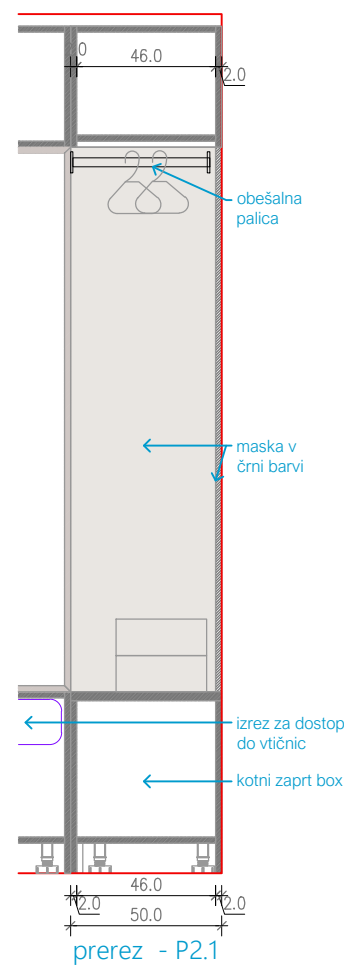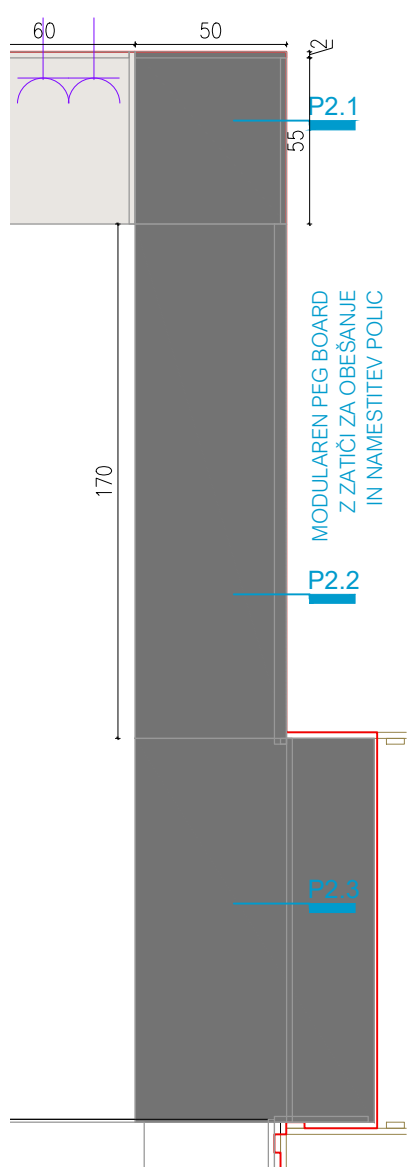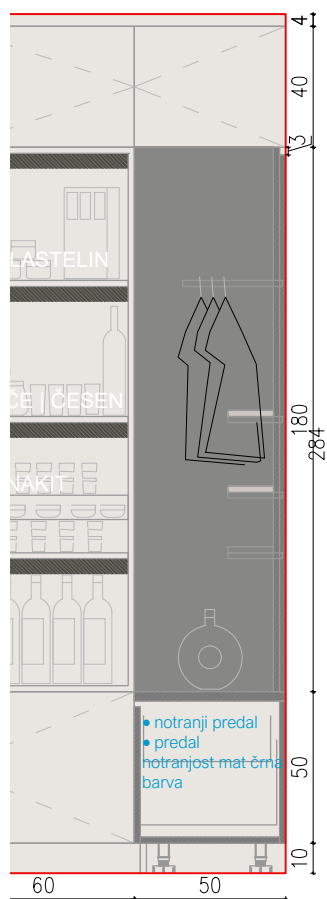

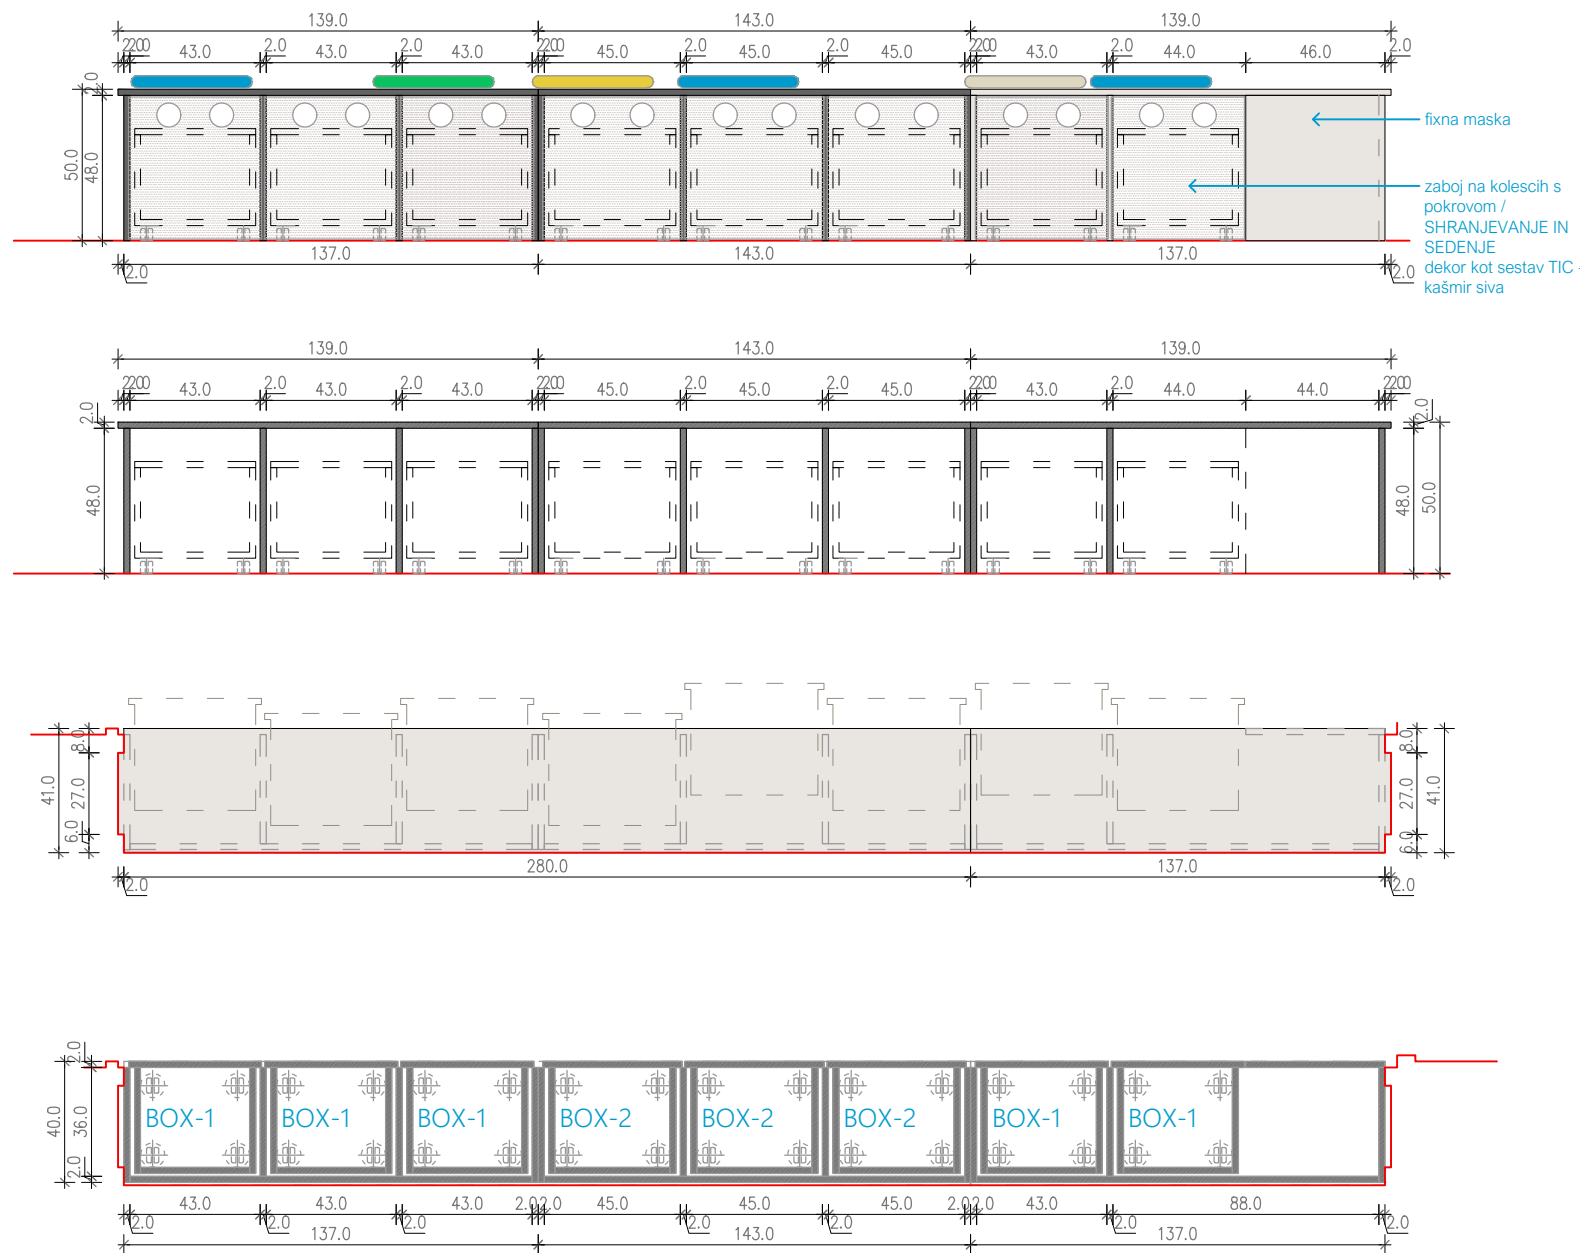

POZ. BOX - 01
| 5 kosov

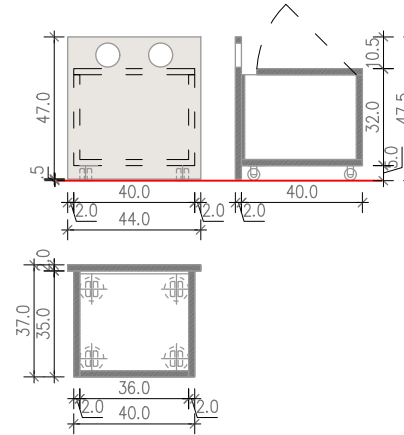

POZ. BOX - 02
| 3 kosi

